

**филиал Федерального Государственного Бюджетного учреждения "Федеральная кадастровая палата  
Федеральной службы государственной регистрации, кадастра и картографии" по Астраханской  
области**

(полное наименование органа кадастрового учета)

КП.1

**КАДАСТРОВЫЙ ПАСПОРТ**

Здания
(вид объекта недвижимого имущества)

Лист №	1	Всего листов:	2
--------	---	---------------	---

"19" августа 2015 г. № 3015/115/2015-215773	
Кадастровый номер:	30:04:020105:9183
Номер кадастрового квартала:	30:04:020105
Предыдущие номера:	1-1-1233
Дата внесения номера в государственный кадастр недвижимости:	29.06.2012

Описание объекта недвижимого имущества:

1	Адрес (описание местоположения):	Астраханская область, р-н Икрянинский, рп Ильинка, ул Гоголя, д 10		
2	Основная характеристика:	площадь	297.1	кв.м
		(тип)	(значение)	(единица измерения)
3	Назначение:	Нежилое здание		
4	Наименование:	Столовая		
5	Количество этажей, в том числе подземных этажей :	1, а также подземных 0		
6	Материал наружных стен:	Кирпичные		
7	Год ввода в эксплуатацию (завершения строительства):	1955		
8	Кадастровая стоимость (руб.):	2727793.65		
9	Кадастровый номер земельного участка (участков), в пределах которого расположен объект недвижимого имущества:	—		
10	Степень готовности объекта незавершенного строительства (%)	—		
11	Кадастровые номера помещений, расположенных в здании или сооружении:	—		
12	Сведения о правах: хозяйственное ведение, № 30-30-12/022/2011-688 от 25.08.2011, Федеральное государственное унитарное предприятие "АГАТ"; собственность, № 30-30-12/020/2010-502 от 02.07.2010, Российская Федерация			
13	Сведения о включении в реестр объектов культурного наследия: —			
14	Особые отметки: —			
15	Сведения о кадастровых инженерах: —			
16	Дополнительные сведения:			
	16.1	Кадастровые номера объектов недвижимости, образованных с объектом недвижимости —		
	16.2	Кадастровые номера объектов недвижимости, образованных из объекта недвижимости —		
	16.3	Кадастровые номера объектов, подлежащих снятию с кадастрового учета —		
17	Характер сведений государственного кадастра недвижимости (статус записи об объекте): Сведения об объекте недвижимости имеют статус ранее учтенные			

ТЕХНИК	(подпись)	А. М. Демисенова
(полное наименование должности)		(инициалы, фамилия)



КАДАСТРОВЫЙ ПАСПОРТ


КП.2

Здания	
(вид объекта недвижимого имущества)	

Лист №	2	Всего листов:	2
--------	---	---------------	---

"19" августа 2015 г. № 3015/115/2015-215773	
Кадастровый номер:	30:04:020105:9183

Схема расположения объекта недвижимого имущества на земельном участке(ах):

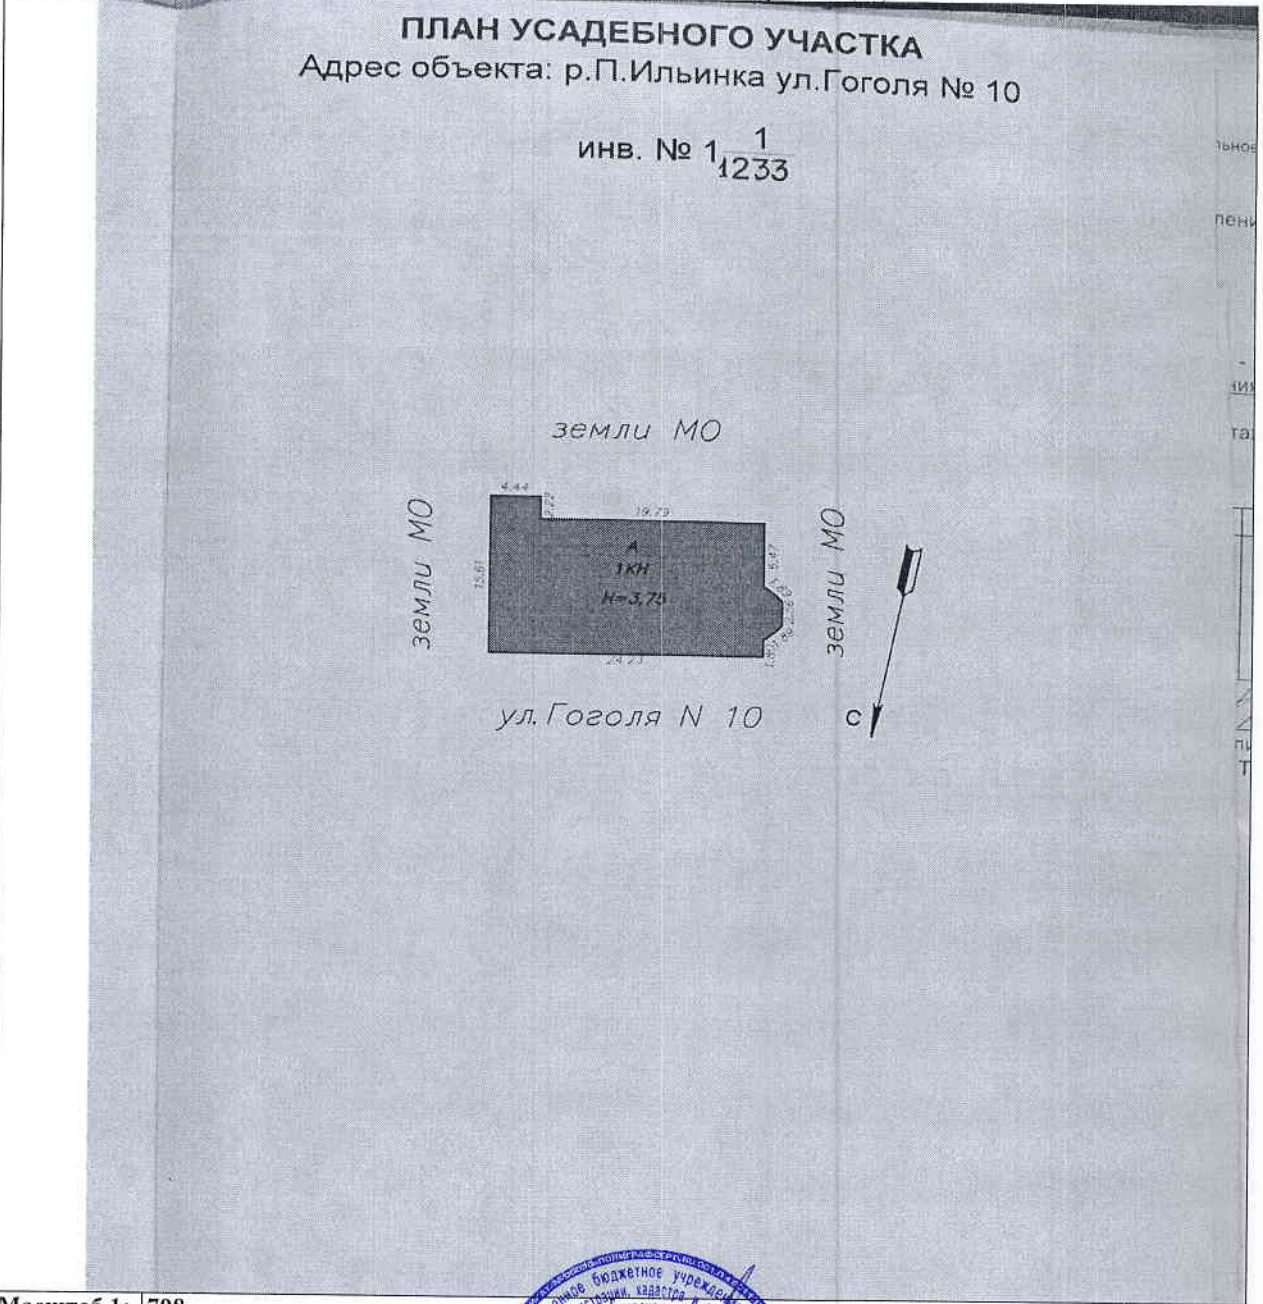

Масштаб 1: 798

техник	А. М. Демисенова
(полное наименование должности)	(инициалы, фамилия)

